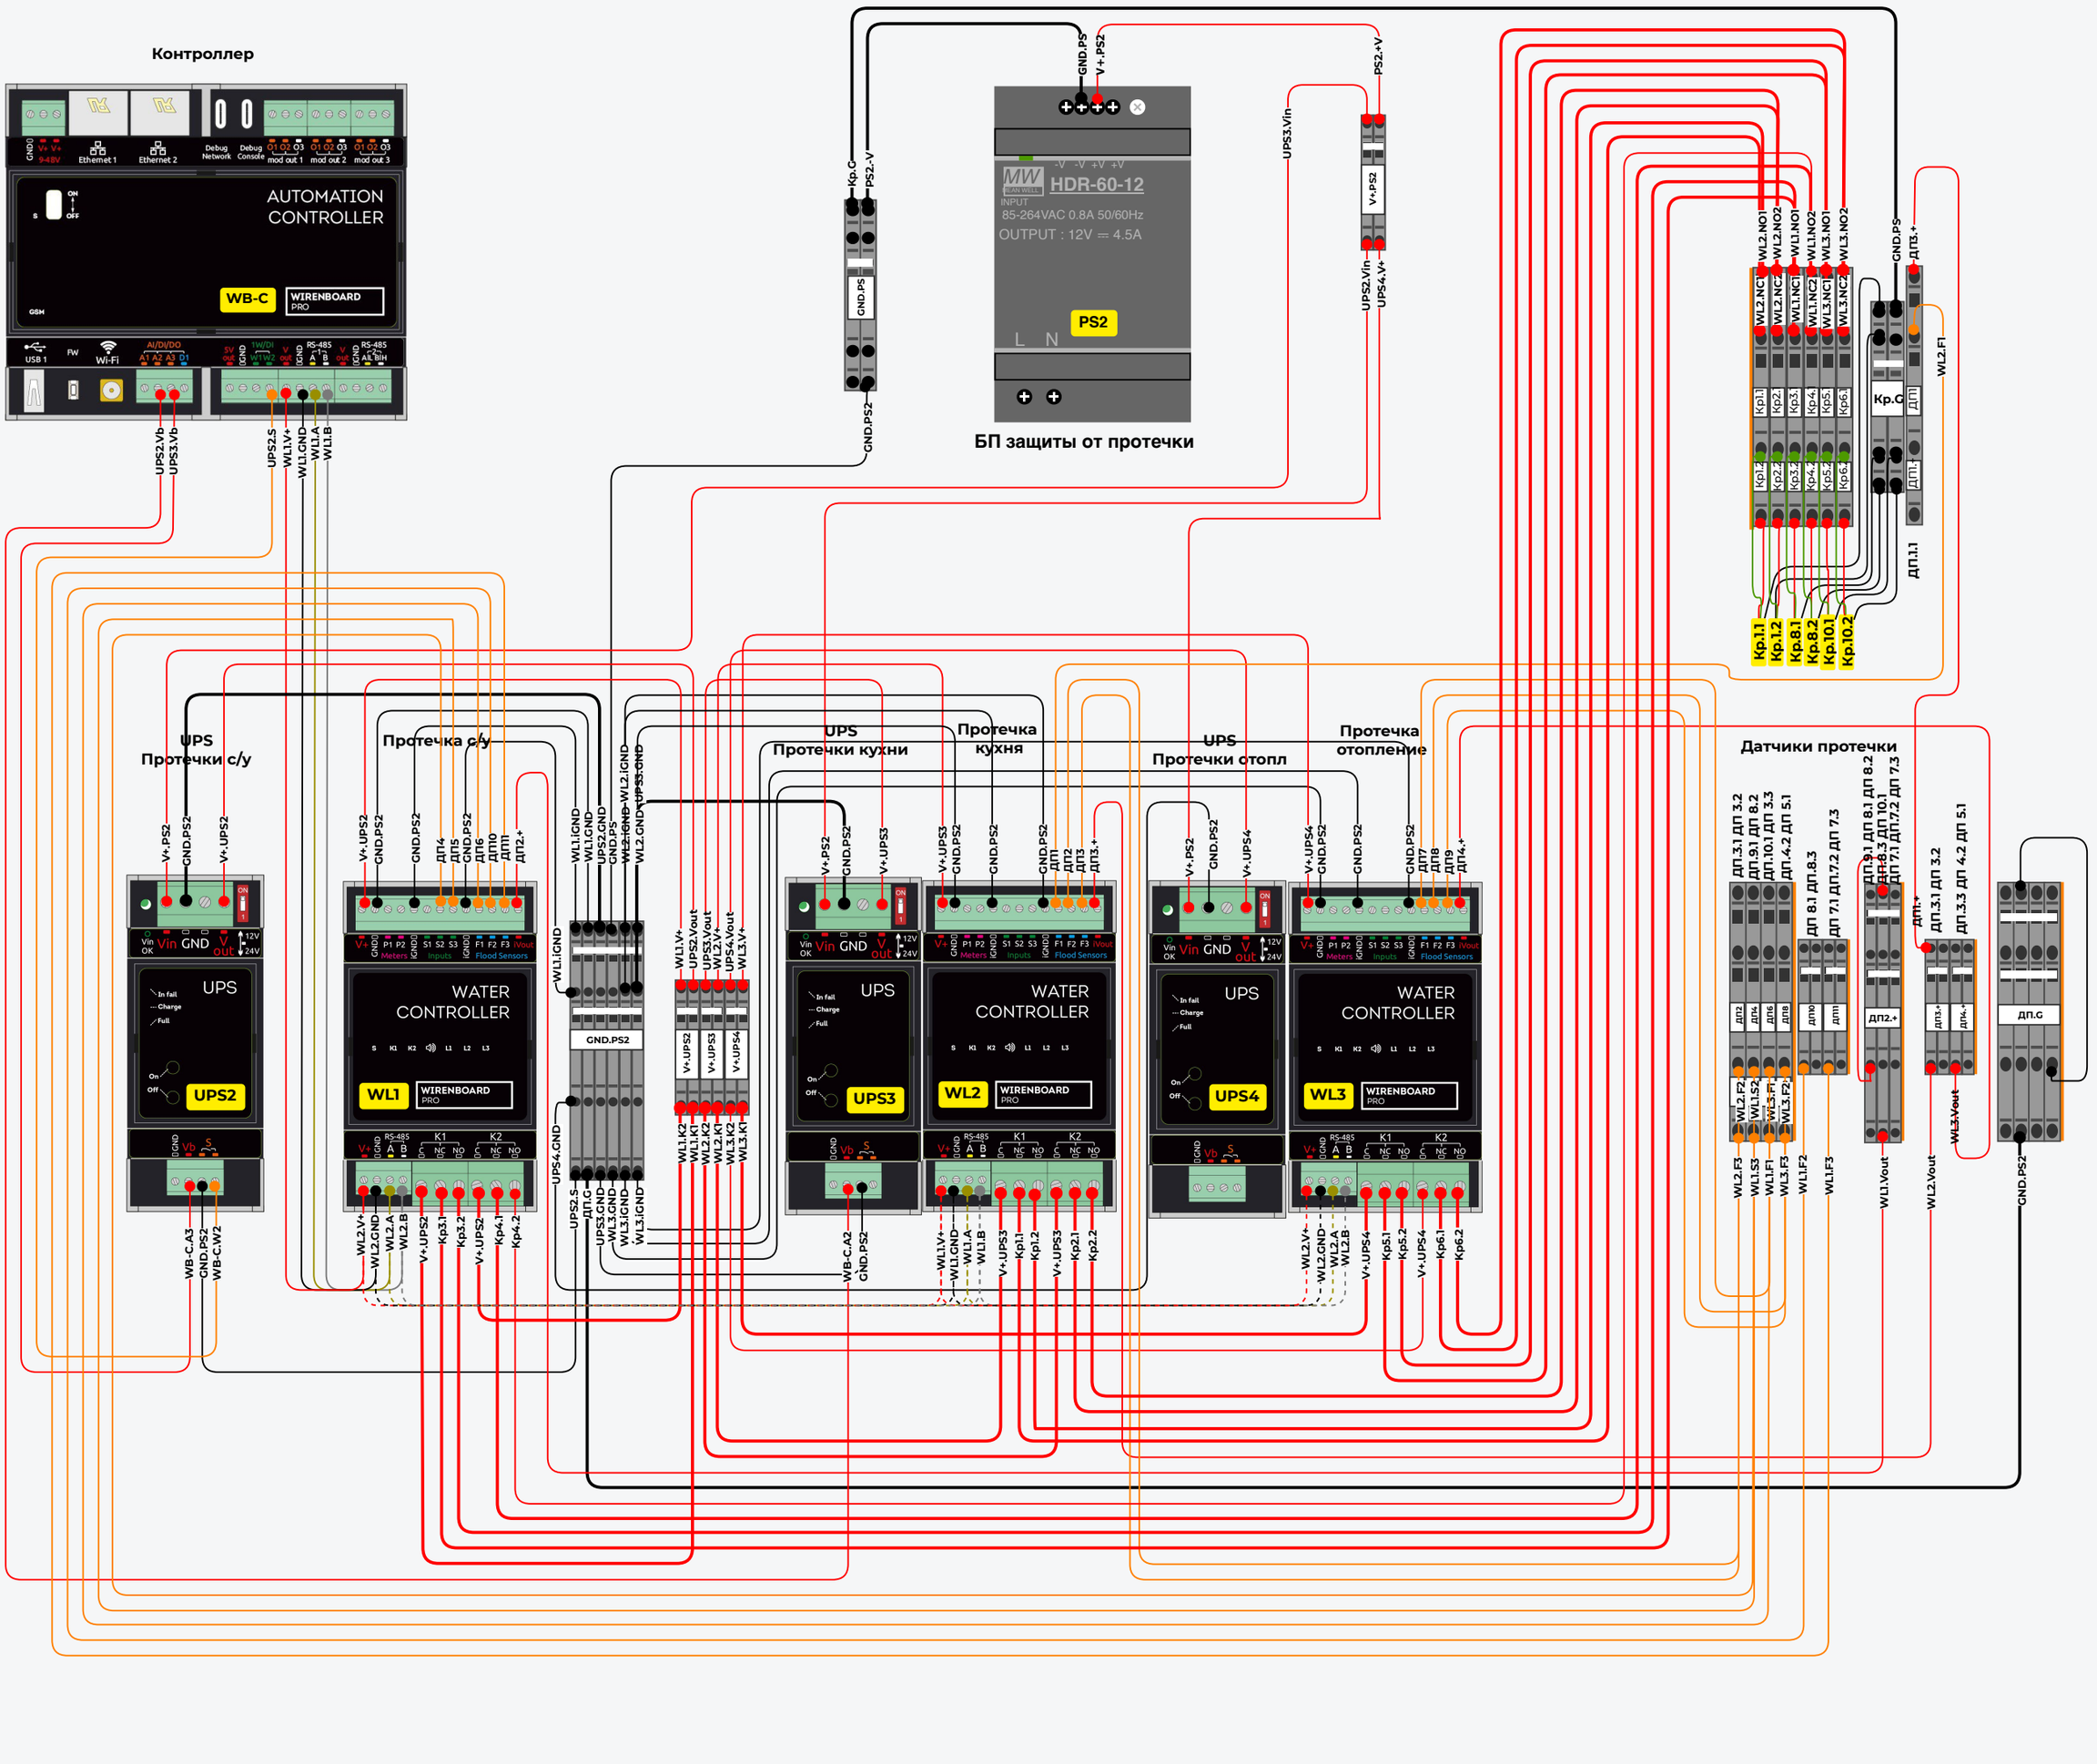Схема подключения системы защиты от протечек